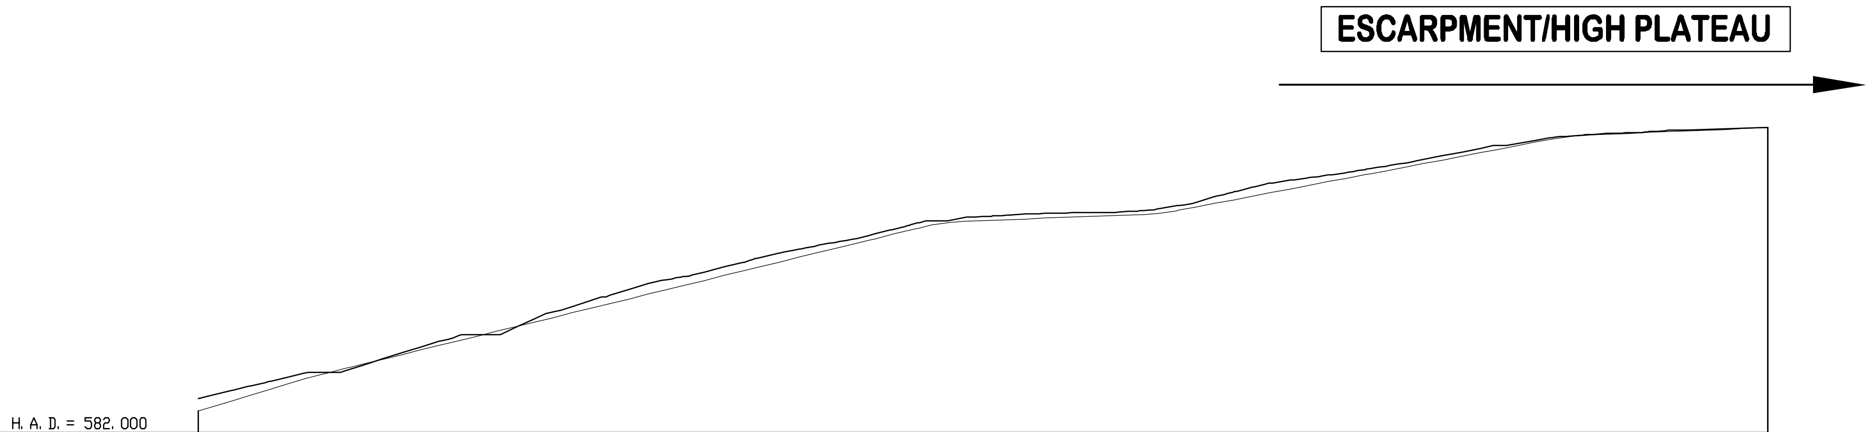

STATION (MC40)	EXISTING LEVEL	FINISHED LEVEL
750. 000	588. 803	587. 759
760. 194		589. 288
763. 475		589. 735
771. 753		590. 750
800. 000	594. 879	594. 215
850. 000	601. 719	600. 347
900. 000	607. 243	606. 480
908. 396		607. 510
921. 750		609. 148
934. 202		610. 029
950. 000	610. 930	610. 327
980. 927		610. 911
984. 918		611. 053
990. 128		611. 438
1000. 000	613. 256	612. 381
1041. 301		616. 328
1050. 000	617. 688	617. 159
1089. 089		620. 894
1098. 058		621. 416
1100. 000	621. 508	621. 456
1146. 239		622. 419

LONGITIDINAL SECTION
HORIZONTAL SCALE 1:1000
VERTICAL SCALE 1:500

OLD DUNSTAN ROAD - SUTTON STREAM CROSSING WITH CULVERT
LONGITUDINAL SECTION - PART 2

PROJECT HAYES - CODC (176 TURBINES)

FIGURE 7

1:1000(A1) 0 10 20 30 40 50 60 70 80 90 100 m

31/05/2006 12:42

Project Hayes Meridian Energy

OPUS